



# MODELO ATLÂNTIDA


01/01

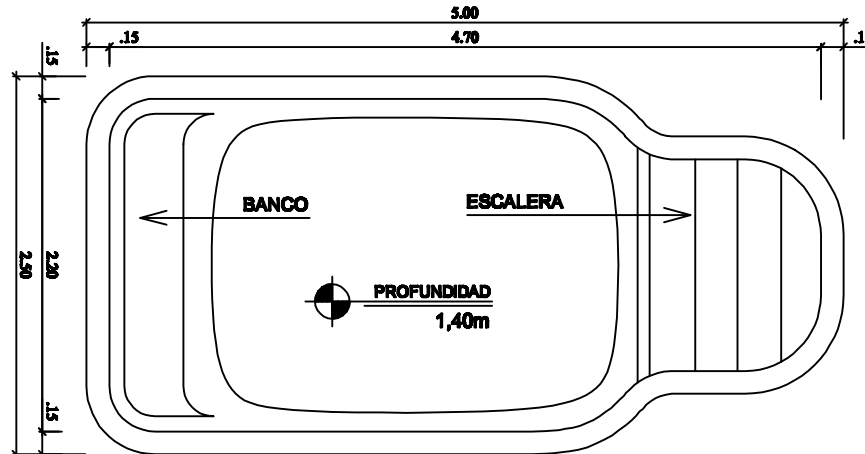

**DIBUJO TÉCNICO**  
ESCALA 1:50

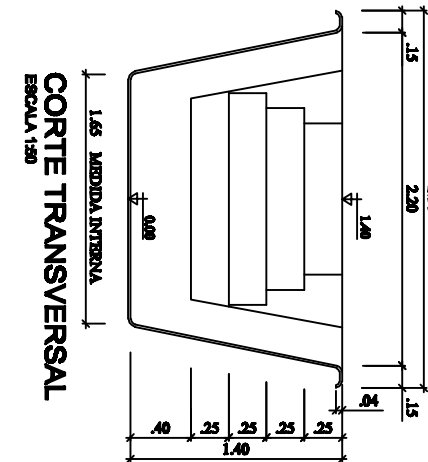

**CORTE TRANSVERSAL**  
ESCALA 1:50

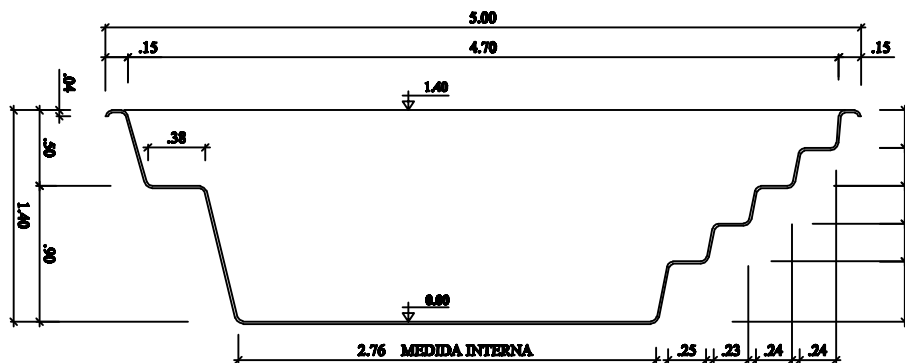

**CORTE LONGITUDINAL**  
ESCALA 1:50

NOTA: ESTE MODELO POSEE REFUERZOS A LO LARGO DEL BORDE Y TAMBIÉN REFUERZOS DISTRIBUIDOS A UNA DISTANCIA MEDIA DE 45 cm.